


MARIEHAMN

GENERALPLAN

1 :10000

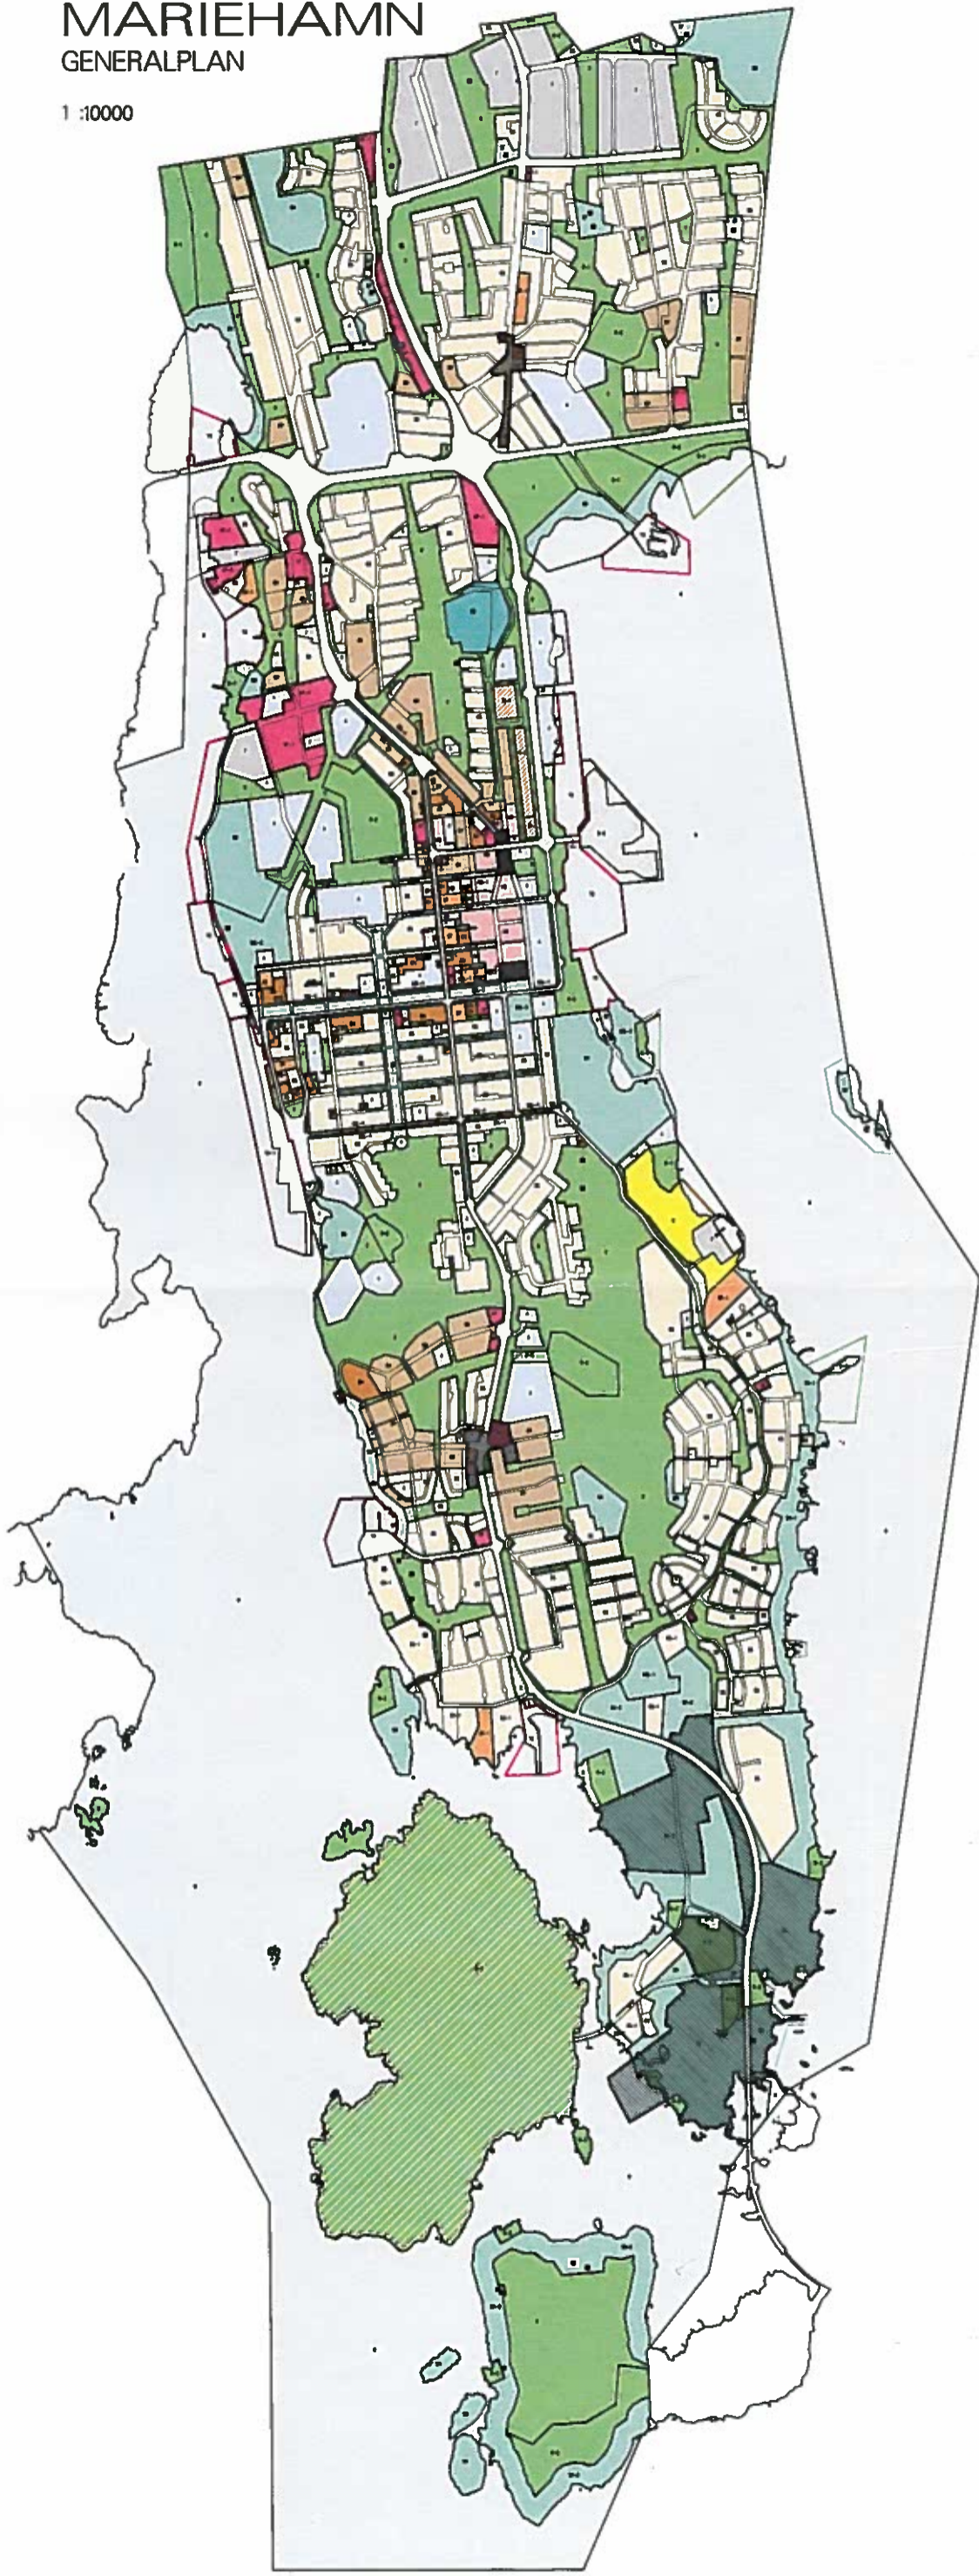

Förslag till MARKANVÄNDNING

- TEKNIKGRÄNSAR**
- Gräns för område och del av område.
 - Instruktion gräns för område och del av område.
 - Bestämningsgräns.
- A** Område för offentlig service och förvaltning.
 - AM** Område för handel, förvaltning och service.
 - AM-1** Område för handel, förvaltning och industriverksamhet.
 - HB** Område för handel och bostäder.
 - HB-1** Område för handel och bostäder.
 - BH** Område för bostadsområden, handel och service.
 - BT** Område för hotellverksamhet.
 - BT-1** Område för hotellverksamhet.
 - BS** Småhusområden bostadsbyggnad.
 - BS-1** Småhusområden bostadsbyggnad.
 - BV** Väringhusområden bostadsbyggnad.
 - U-1** Utredningsområde för bostadsbyggnad (S=1).
 - U-2** Utredningsområde för bostadsbyggnad (bostad i S=1).
 - U-3** Utredningsområde för bostadsbyggnad och serviceanläggningar (Klämsal och torg).
 - U-4** Utredningsområde för bostäder och serviceanläggningar (serviceanläggningar).
 - S-5** Utredningsområde för trafikled (sög till S=5).
 - S-6** Utredningsområde för trafikled (sög till S=5).
 - F** Område för industri- och lagerbyggnader.
 - R** Recreationsområde.
 - R-1** Recreationsområde (soppterräng).
 - R-2** Recreationsområde (drottningsterräng).
 - R-3** Recreationsområde (soppterräng).
 - R-4** Recreationsområde (soppterräng).
 - R-5** Recreationsområde (soppterräng).
 - R-6** Recreationsområde (Osterhamn).
 - R-7** Recreationsområde (Kinttöjan).
 - SF** Föreningsområde.
 - SM** Naturskyddsområde.
 - SM-1** Naturskyddsområde.
 - SM-2** Naturskyddsområde.
 - EB** Spectatorområde Begravningsplats.
 - SBL-1** Område efter objekt som skall skyddas med stöd av lagstiftning. Kulturhistoriskt värdefull bostadsområde (Västergården).
 - SBL-2** Område efter objekt som skall skyddas med stöd av lagstiftning. Kulturhistoriskt värdefull möjl. (Bathusterrassen).
 - SBL-3** Område efter objekt som skall skyddas med stöd av lagstiftning. Kulturhistoriskt värdefull möjl.
 - SBL-4** Område efter objekt som skall skyddas med stöd av lagstiftning. Skulpturparkens värdefull möjl.
 - TH** Havningsområde.
 - TH-1** Havningsområde.
 - TD** Område för småbåtshamn.
 - TK** Havningsområde. Kulturhistoriskt värdefull möjl.
 - U** Område för friluft och turism.
 - W** Vattenområde.
 - Båttäckens huvudbåttäck.
 - Båttäckens sidobåttäck.
 - Instruktion våggränslinje (bostad).
 - Instruktion våggränslinje (S=1).
 - Instruktion våggränslinje (S=1) (S=1).
 - Instruktion våggränslinje (S=1) (S=1).
 - Natur 2000.
 - Förebyggning.
 - Område för stadskontor.
 - Torg.