



Bilaga 8

PRINCIPSKISS ÖVER HORIZONTELL MARKBÄDD, SKALA 1:100

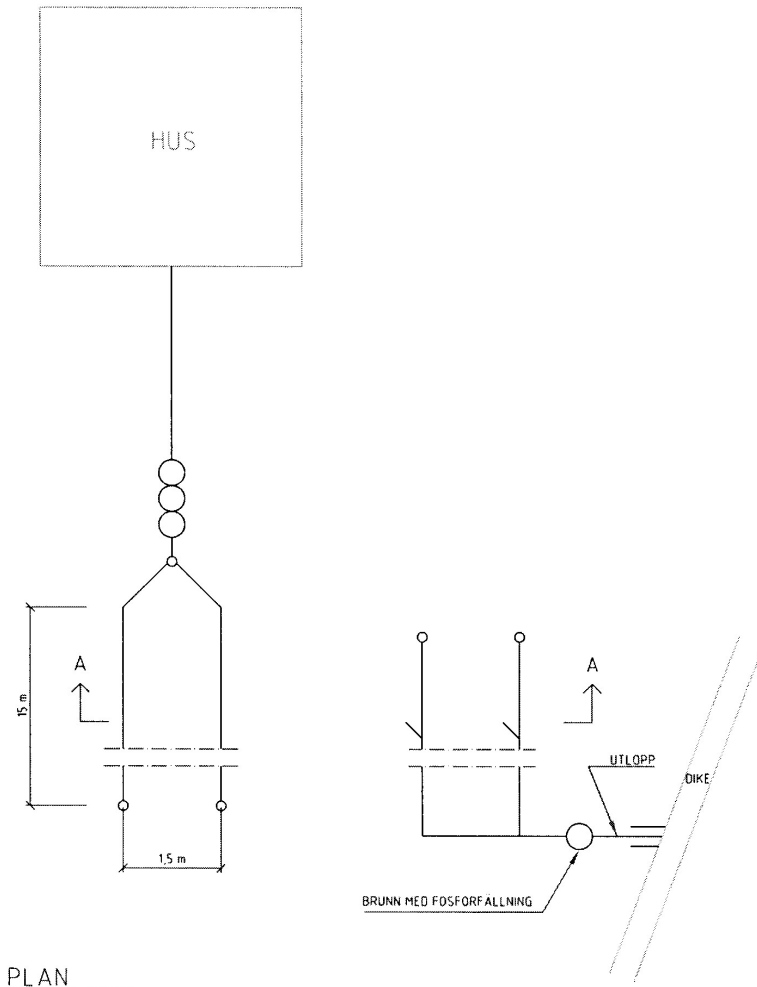

PLAN

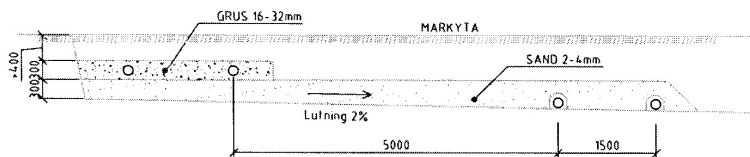

A - A